



Územný plán obce HUBOŠOVCE ZMENY A DOPLNKY

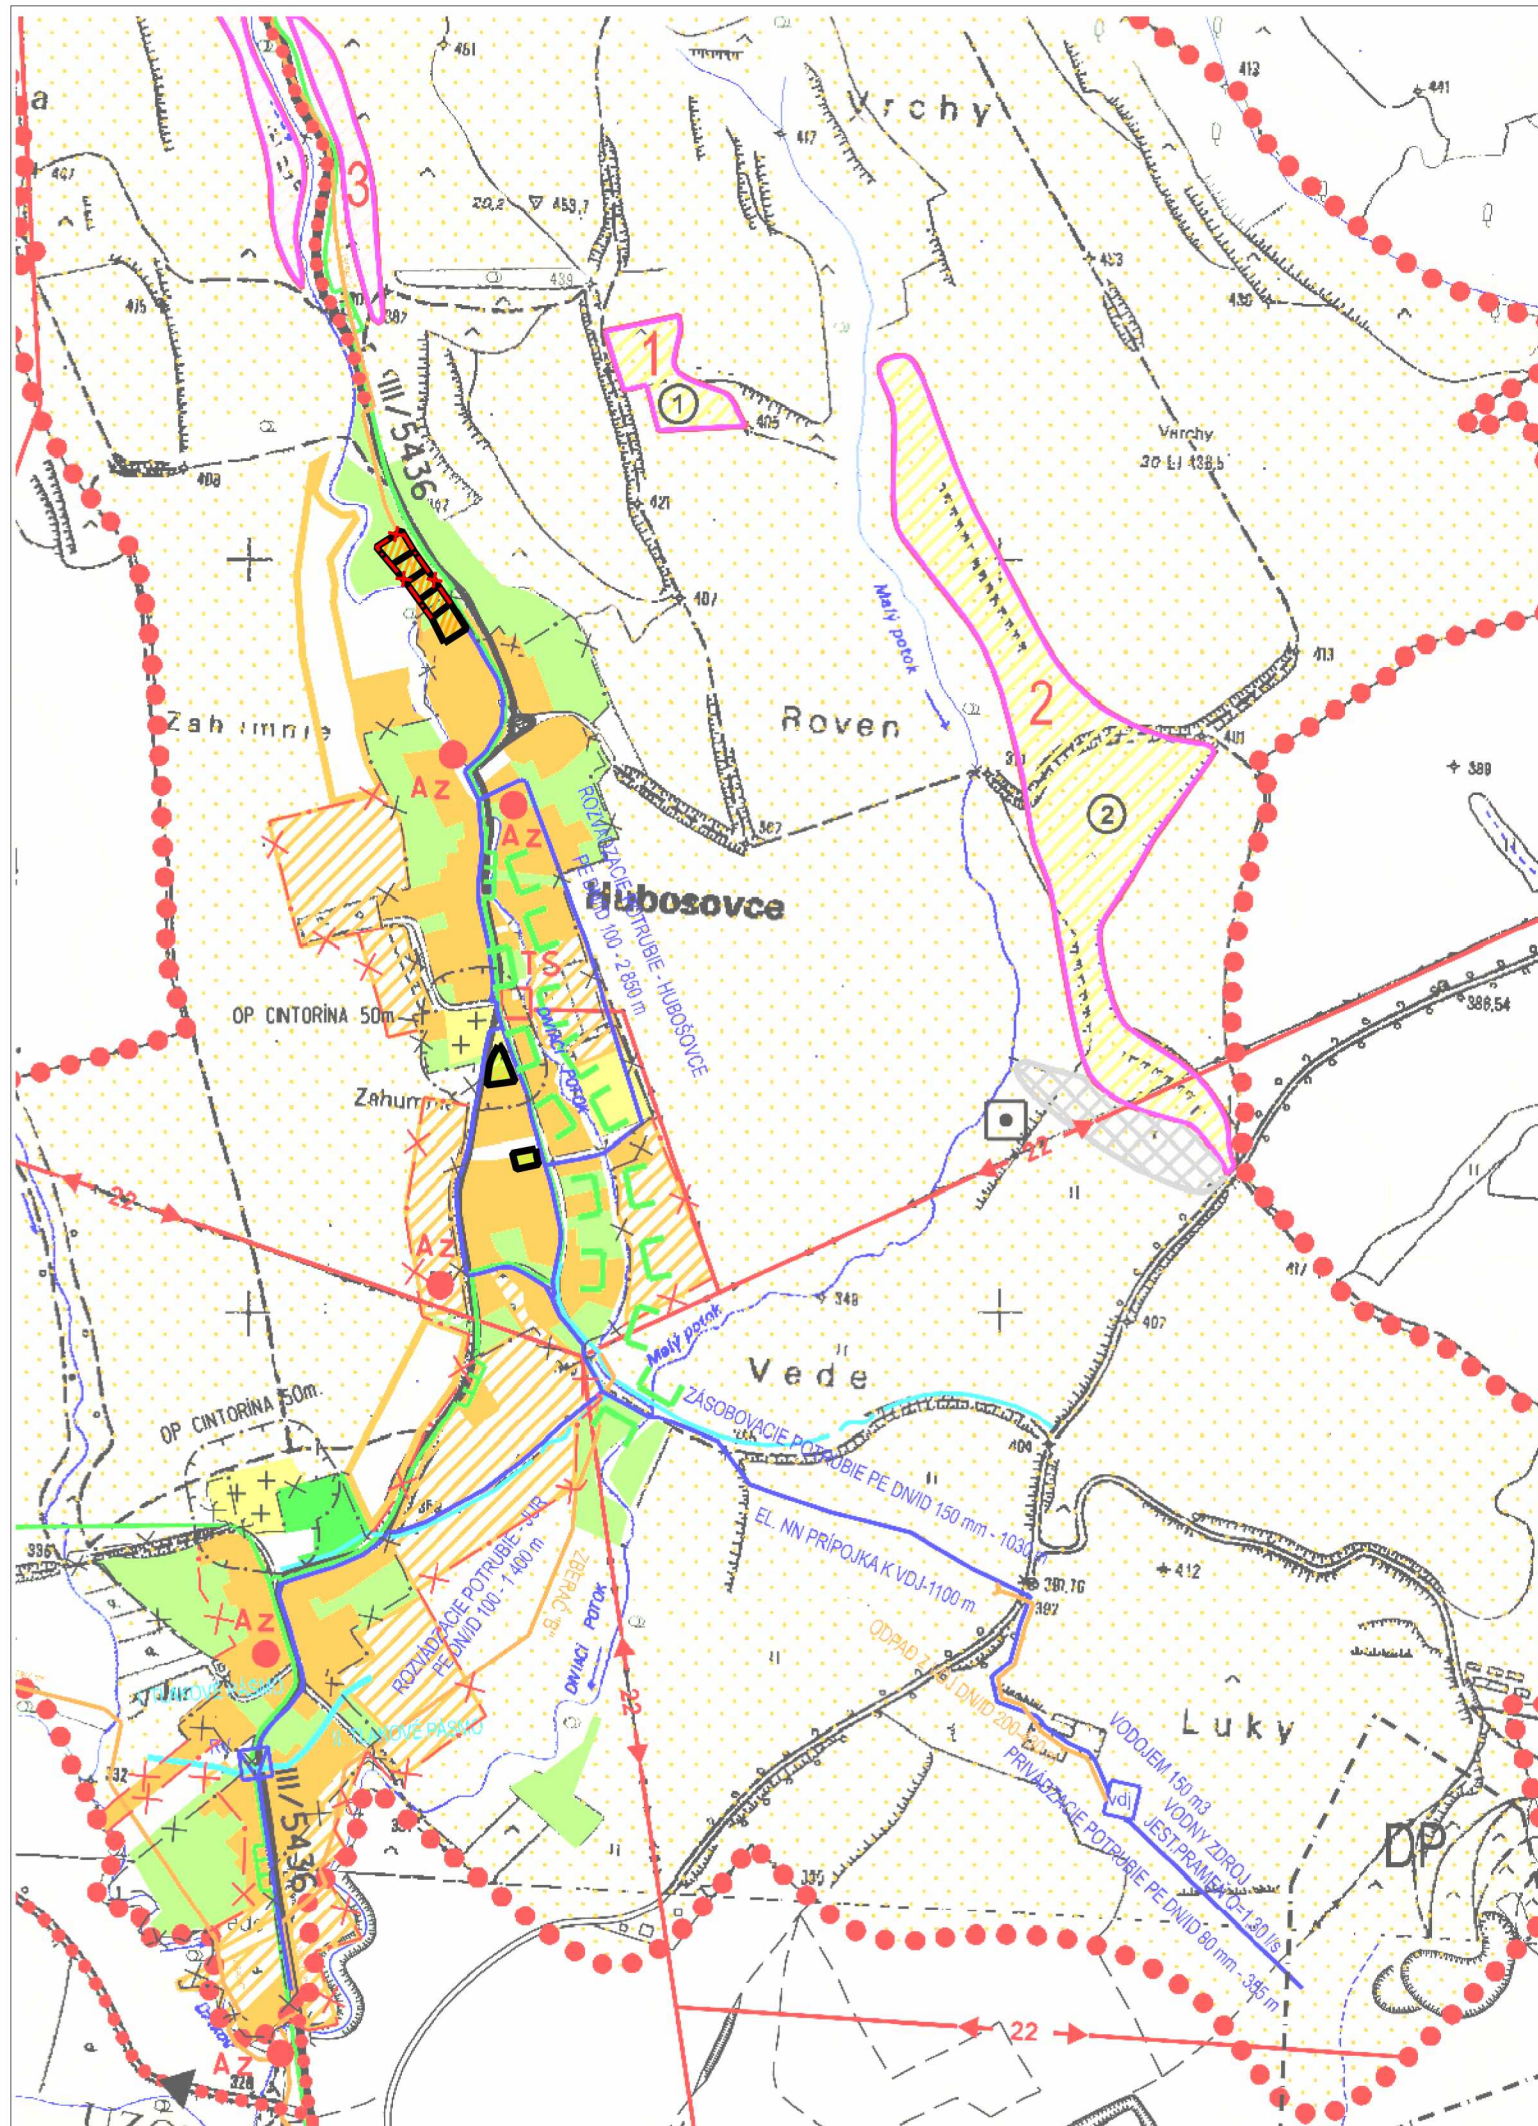

Legenda:

-----	-----	-----	Hranica katastrálneho územia
-----	-----	-----	Hranica zastavaného územia k 1.1.1990
-----	-----	-----	Navrhovaná hranica zastavaného územia
-----	-----	-----	Hranice ochranných pásiem všetkých druhov
-----	-----	-----	Cesta III. triedy III/5436
-----	-----	-----	Obšlužné komunikácie
-----	-----	-----	Pešie chodníky
-----	-----	-----	Cyklotrasy
DP	-----	-----	Dobývací priestor
1	-----	-----	Strelnica
2	-----	-----	Motokros
3	-----	-----	Chatová lokalita
AZ	-----	-----	Zastávka autobusu
1	-----	-----	Záberová lokalita č.1 - strelnica
2	-----	-----	Záberová lokalita č.2 - motokros
3	-----	-----	Záberová lokalita č.3 - chatová lokalita
-----	-----	-----	Sanácia skládsky TKO
-----	-----	-----	Kompostovisko
-----	-----	-----	Plochy rodinných domov
-----	-----	-----	Plochy občianskej vybavenosti
-----	-----	-----	Plochy športu
-----	-----	-----	Plochy rekreácie
-----	-----	-----	Plochy záhrad
-----	-----	-----	Plochy verejnej zelene
-----	-----	-----	Plochy cintorínov
-----	-----	-----	Plochy PPF
-----	-----	-----	Lesné plochy
-----	-----	-----	Vodné toky
-----	-----	-----	VN vzdušné vedenie 22 kV
-----	-----	-----	Transformovňa 22/0,4 kV
-----	-----	-----	STL Plynovod
-----	-----	-----	Trasa telekomunikačného kábla v zemi
-----	-----	-----	Vodovod - plánovaný
-----	-----	-----	Vodojem
-----	-----	-----	Kanalizačný zberač - plánovaný
-----	-----	-----	Navrhovaná úprava vodných točiev

Ing.arch. Viktor Malinovský
Rázusova 44, 040 01 Košice
tel/fax: 055/ 62 333 80
mobil: 0905 435 705
e-mail: vmalinovsky@stonline.sk

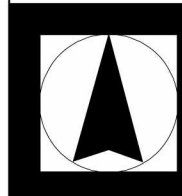

č. výkresu

2

objednávateľ :

OBEC HUBOŠOVCE

autori:

Ing.arch. Viktor Malinovský, Ing.arch. Ľuba Vlčková

odborní projektanti:

Ing.arch. Žofia Dučáková, Ing. Ingrid Frühaufová
Ing. Juraj Jochmann, Ing. Štefan Škoda

obsah výkresu:

**KOMPLEXNÝ NÁVRH PRIESTOROVÉHO
USPORIADANIA A FUNKČNÉHO VYUŽÍVANIA
KATASTRÁLNEHO ÚZEMIA OBCE.**

názov akcie:

**ÚPN - O HUBOŠOVCE
ZMENY A DOPLNKY č.1**

mierka: 1:10 000

dátum: november/2012

formát : 2x A4