


# Územný plán obce HUBOŠOVCE ZMENY A DOPLNKY

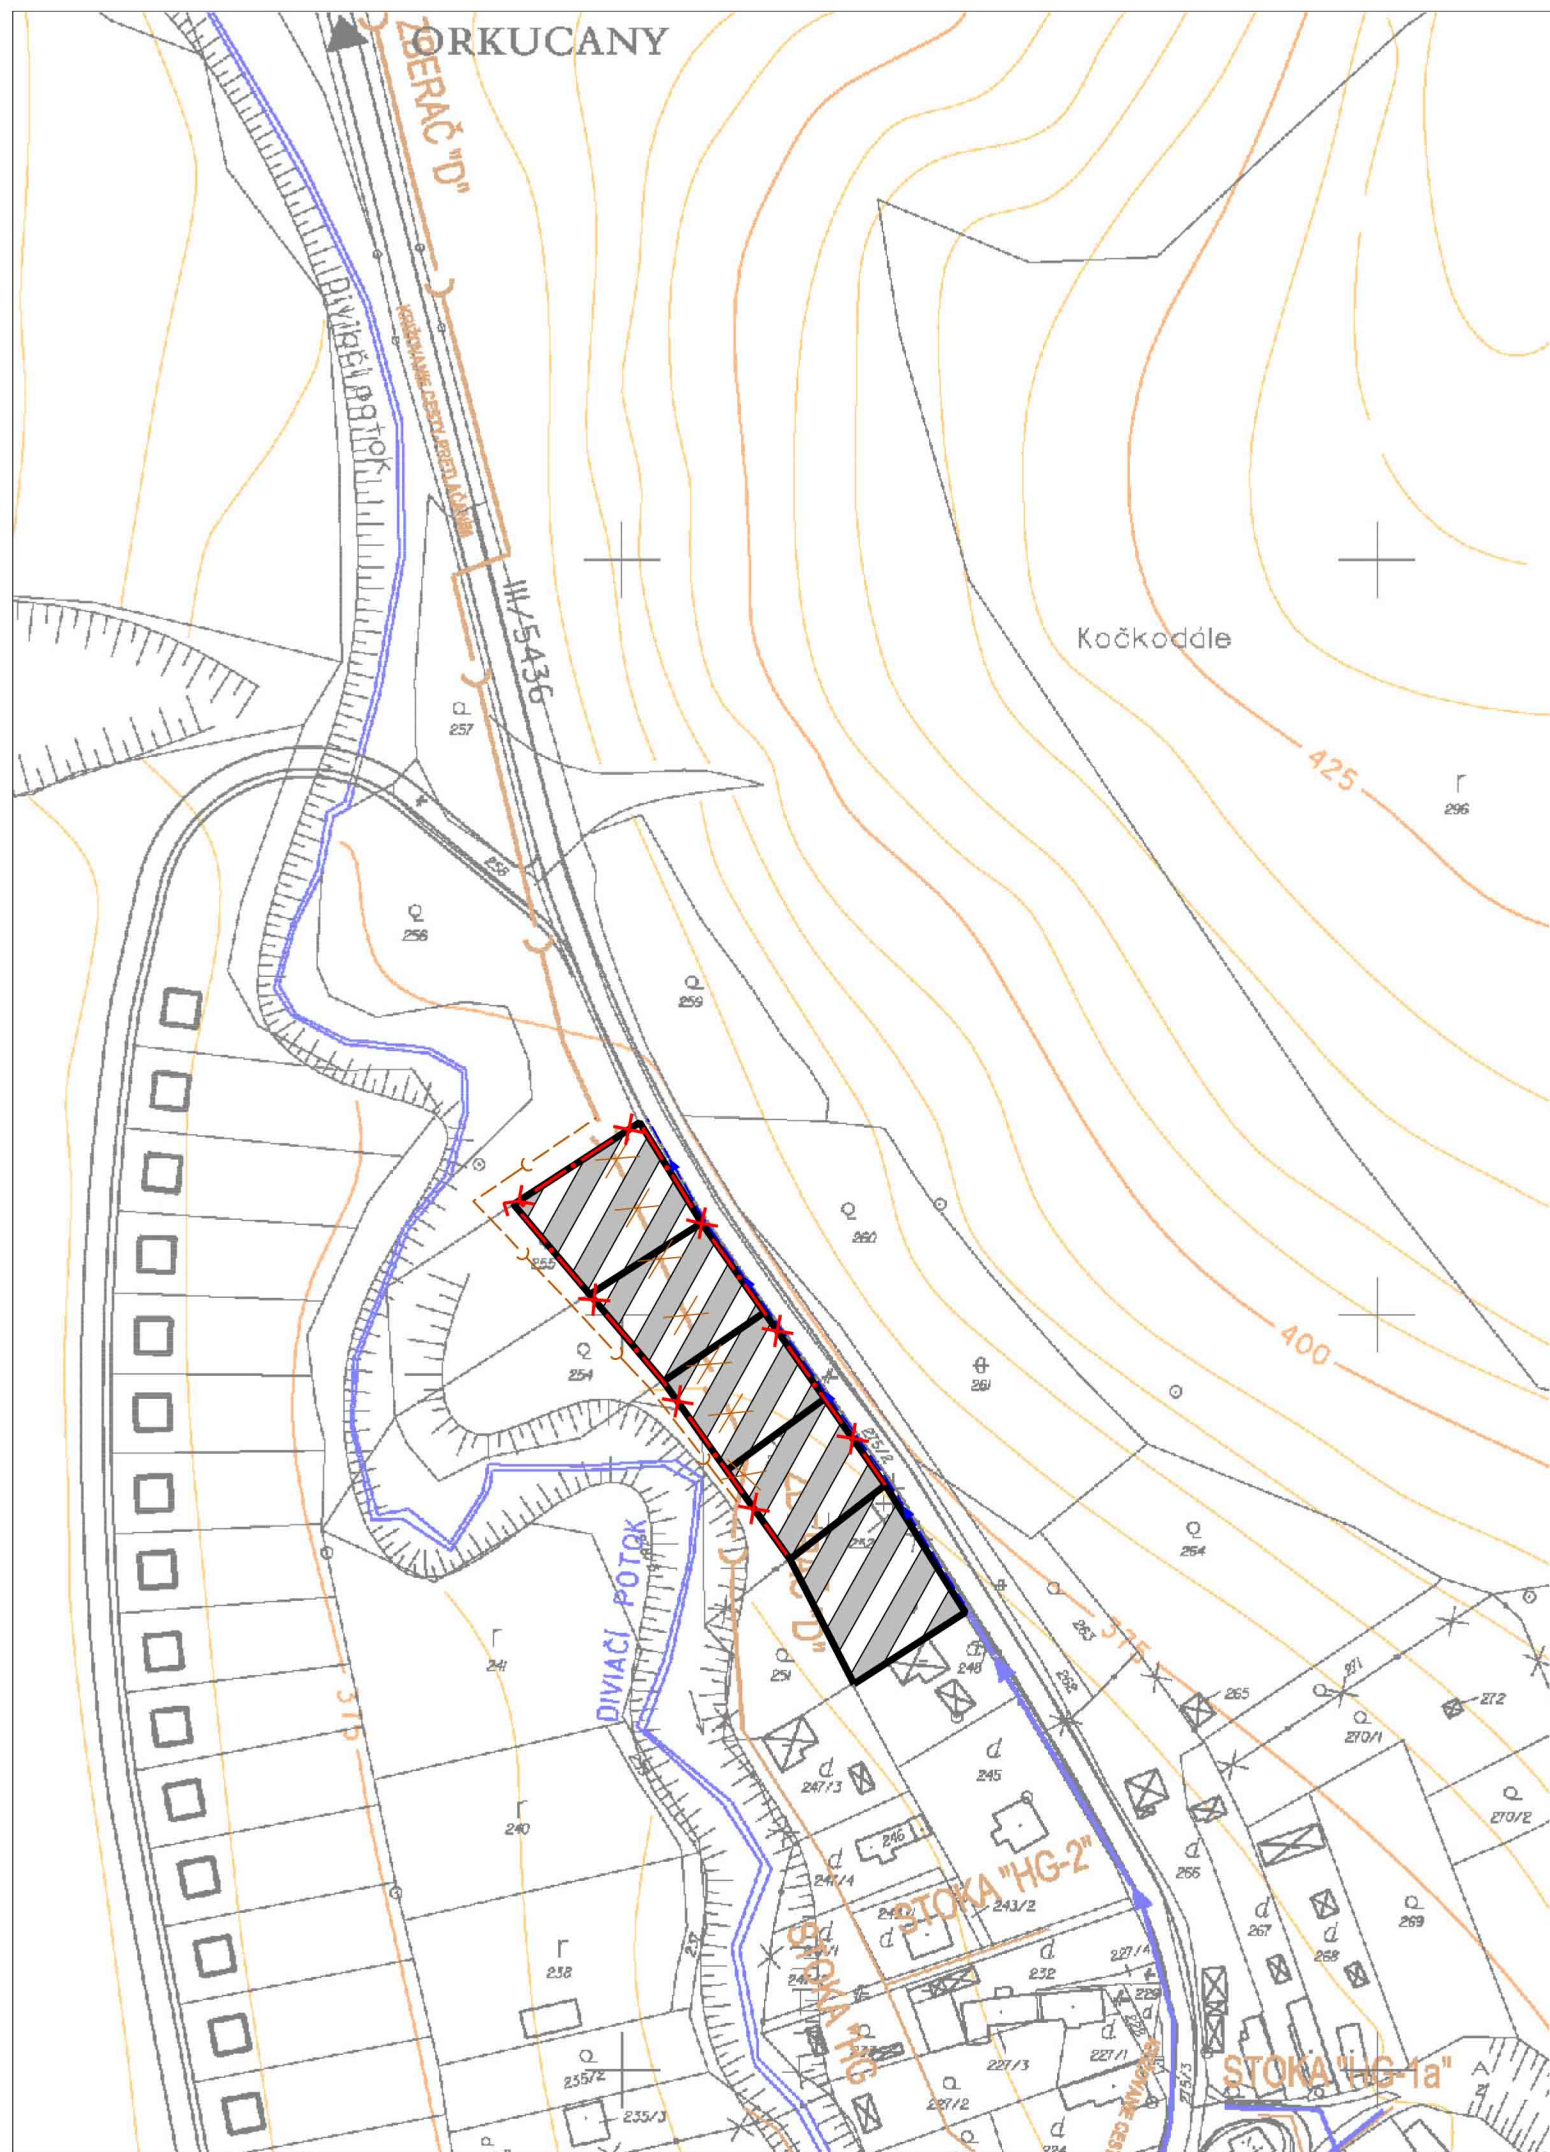

## Legenda:

stev	idruh	výš.ka	
---			Hranica katastrálneho územia
-x--			Hranica zastavaného územia k 1.1.1990
-x-x-			Navrhovaná hranica zastavaného územia
-x-x-			Hranice ochran.pásiev všetkých druhov
III/5436			Cesta III.triedy III/5436
			Obslužné komunikácie
			Pešie chodníky
- - -			Nespevnené účelové cesty
● Az			Zastávka autobusu
~			Vodné toky
~	→		Vodvod a plánovaný
~	∇		Redukčný ventil
~	→		Kanalizačný zberač - plánovaný
~			Kanalizačná stoka - plánovaná
~			Navrhovaná úprava vodných tokov
XXX			Na zrušenie
1			Cintorín
2			Farský úrad
3			Kultúrny dom
4			Kaplnka
5			Obecný úrad, Kultúrny dom, Pohostinstvo
6			Penzión pre prestárlych
7			Hasičská zbrojnica
8			Základná škola
9			Výroba náhrobných kameňov
10			Ihrisko

Ing.arch. Viktor Malinovský Rázusova 44, 040 01 Košice tel/fax: 055/ 62 333 80 mobil: 0905 435 705 e-mail: vmalinovsky@stonline.sk	objednávateľ :	OBEC HUBOŠOVCE
	autori:	Ing.arch. Viktor Malinovský, Ing.arch. Ľuba Vlčková
č. výkresu <b>5b</b>	odborní projektanti:	Ing.arch. Žofia Dučáková, Ing. Ingrid Frühaufová Ing. Juraj Jochmann, Ing. Štefan Škoda
	obsah výkresu:	VÝKRES RIEŠENIA VEREJNÉHO TECHNICKÉHO VYBAVENIA OBCE - VODNÉ HOSPODARSTVO
mierka: 1:2 000	názov akcie:	<b>ÚPN - O HUBOŠOVCE ZMENY A DOPLNKY č.1</b>
	dátum: november/2012	formát : 2xA4