


Územný plán obce HUBOŠOVCE ZMENY A DOPLNKY

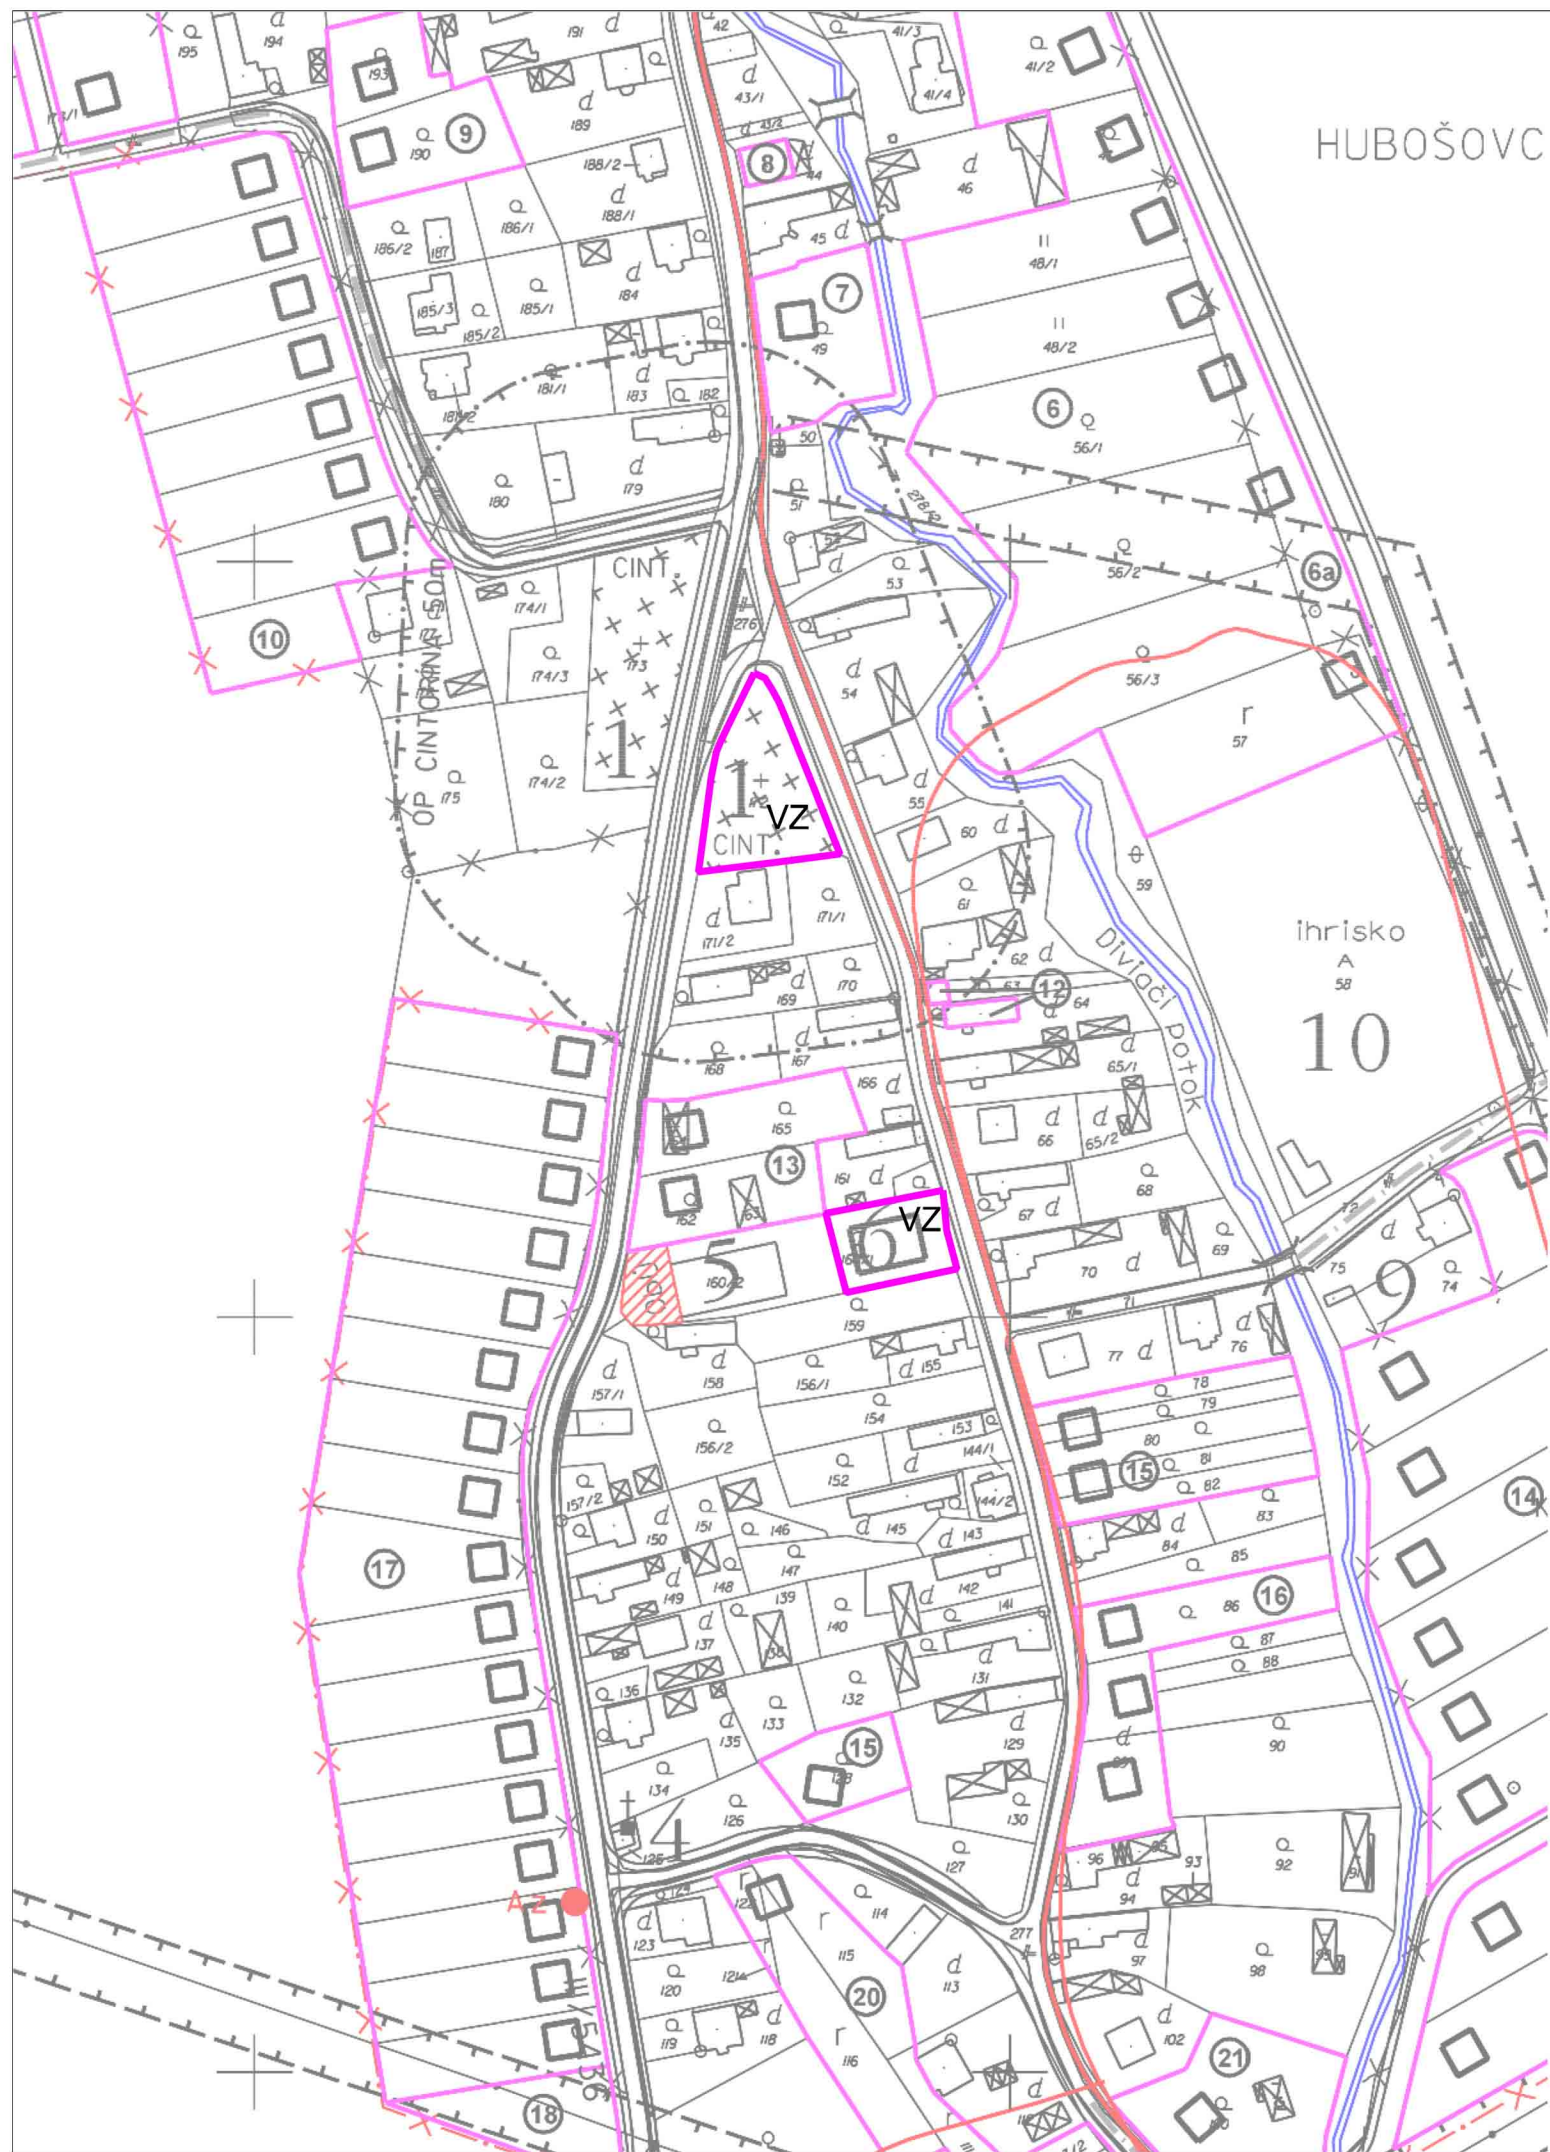

Legenda:

stav	návrh	výkres	popis
---	---	---	Hranica katastrálneho územia
-X-	-X-	-X-	Hranica zastavaného územia k 1.1.1990k 1.1.1990
-X-	-X-	-X-	Navrhovaná hranica zastavaného územia
---	---	---	Hranice ochranných pásiem všetkých druhov
---	---	---	Cestné ochranné pásmo
---	---	---	Cesta III. triedy III/5436
---	---	---	Obslužné komunikácie
---	---	---	Pešie chodníky
---	---	---	Nespevnené účelové cesty
A2	A2	A2	Zastávka autobusu
---	---	---	Hranica BPEJ
---	---	---	BPEJ
---	---	---	Číslo lokality (lokality č.2 viď. výkres č.2)
X X X	X X X	X X X	Cintorín
---	---	---	Vodné toky
VZ	VZ	VZ	Verejná zeleň

- 1 Cintorín
- 2 Farský úrad
- 3 Kultúrny dom
- 4 Kaplnka
- 5 Obecný úrad, Kultúrny dom, Pohostinstvo
- 6 Penzión pre prestárlych
- 7 Hasičská zbrojnica
- 8 Základná škola
- 9 Výroba náhrobných kameňov
- 10 Ihriško

Ing.arch. Viktor Malinovský Rázusova 44, 040 01 Košice tel/fax: 055/ 62 333 80 mobil: 0905 435 705 e-mail: vmalinovsky@stonline.sk	objednávateľ :	OBEC HUBOŠOVCE
	autori:	Ing.arch. Viktor Malinovský, Ing.arch. Ľuba Vlčková
č. výkresu 6a	odborní projektanti:	Ing.arch. Žofia Dučáková, Ing. Ingrid Frühaufová Ing. Juraj Jochmann, Ing. Štefan Škoda
	obsah výkresu:	VÝKRES PERSPEKTÍVNEHO POUŽITIA POĽNOHOSPODARSKEJ PÓDY A LESNÝCH POZEMKOV NA NEPOĽNOHOSPODARSKE ÚČELY
mierka: 1:2 000	názov akcie:	ÚPN - O HUBOŠOVCE ZMENY A DOPLNKY č.1
	dátum: november/2012	formát : 2x44