


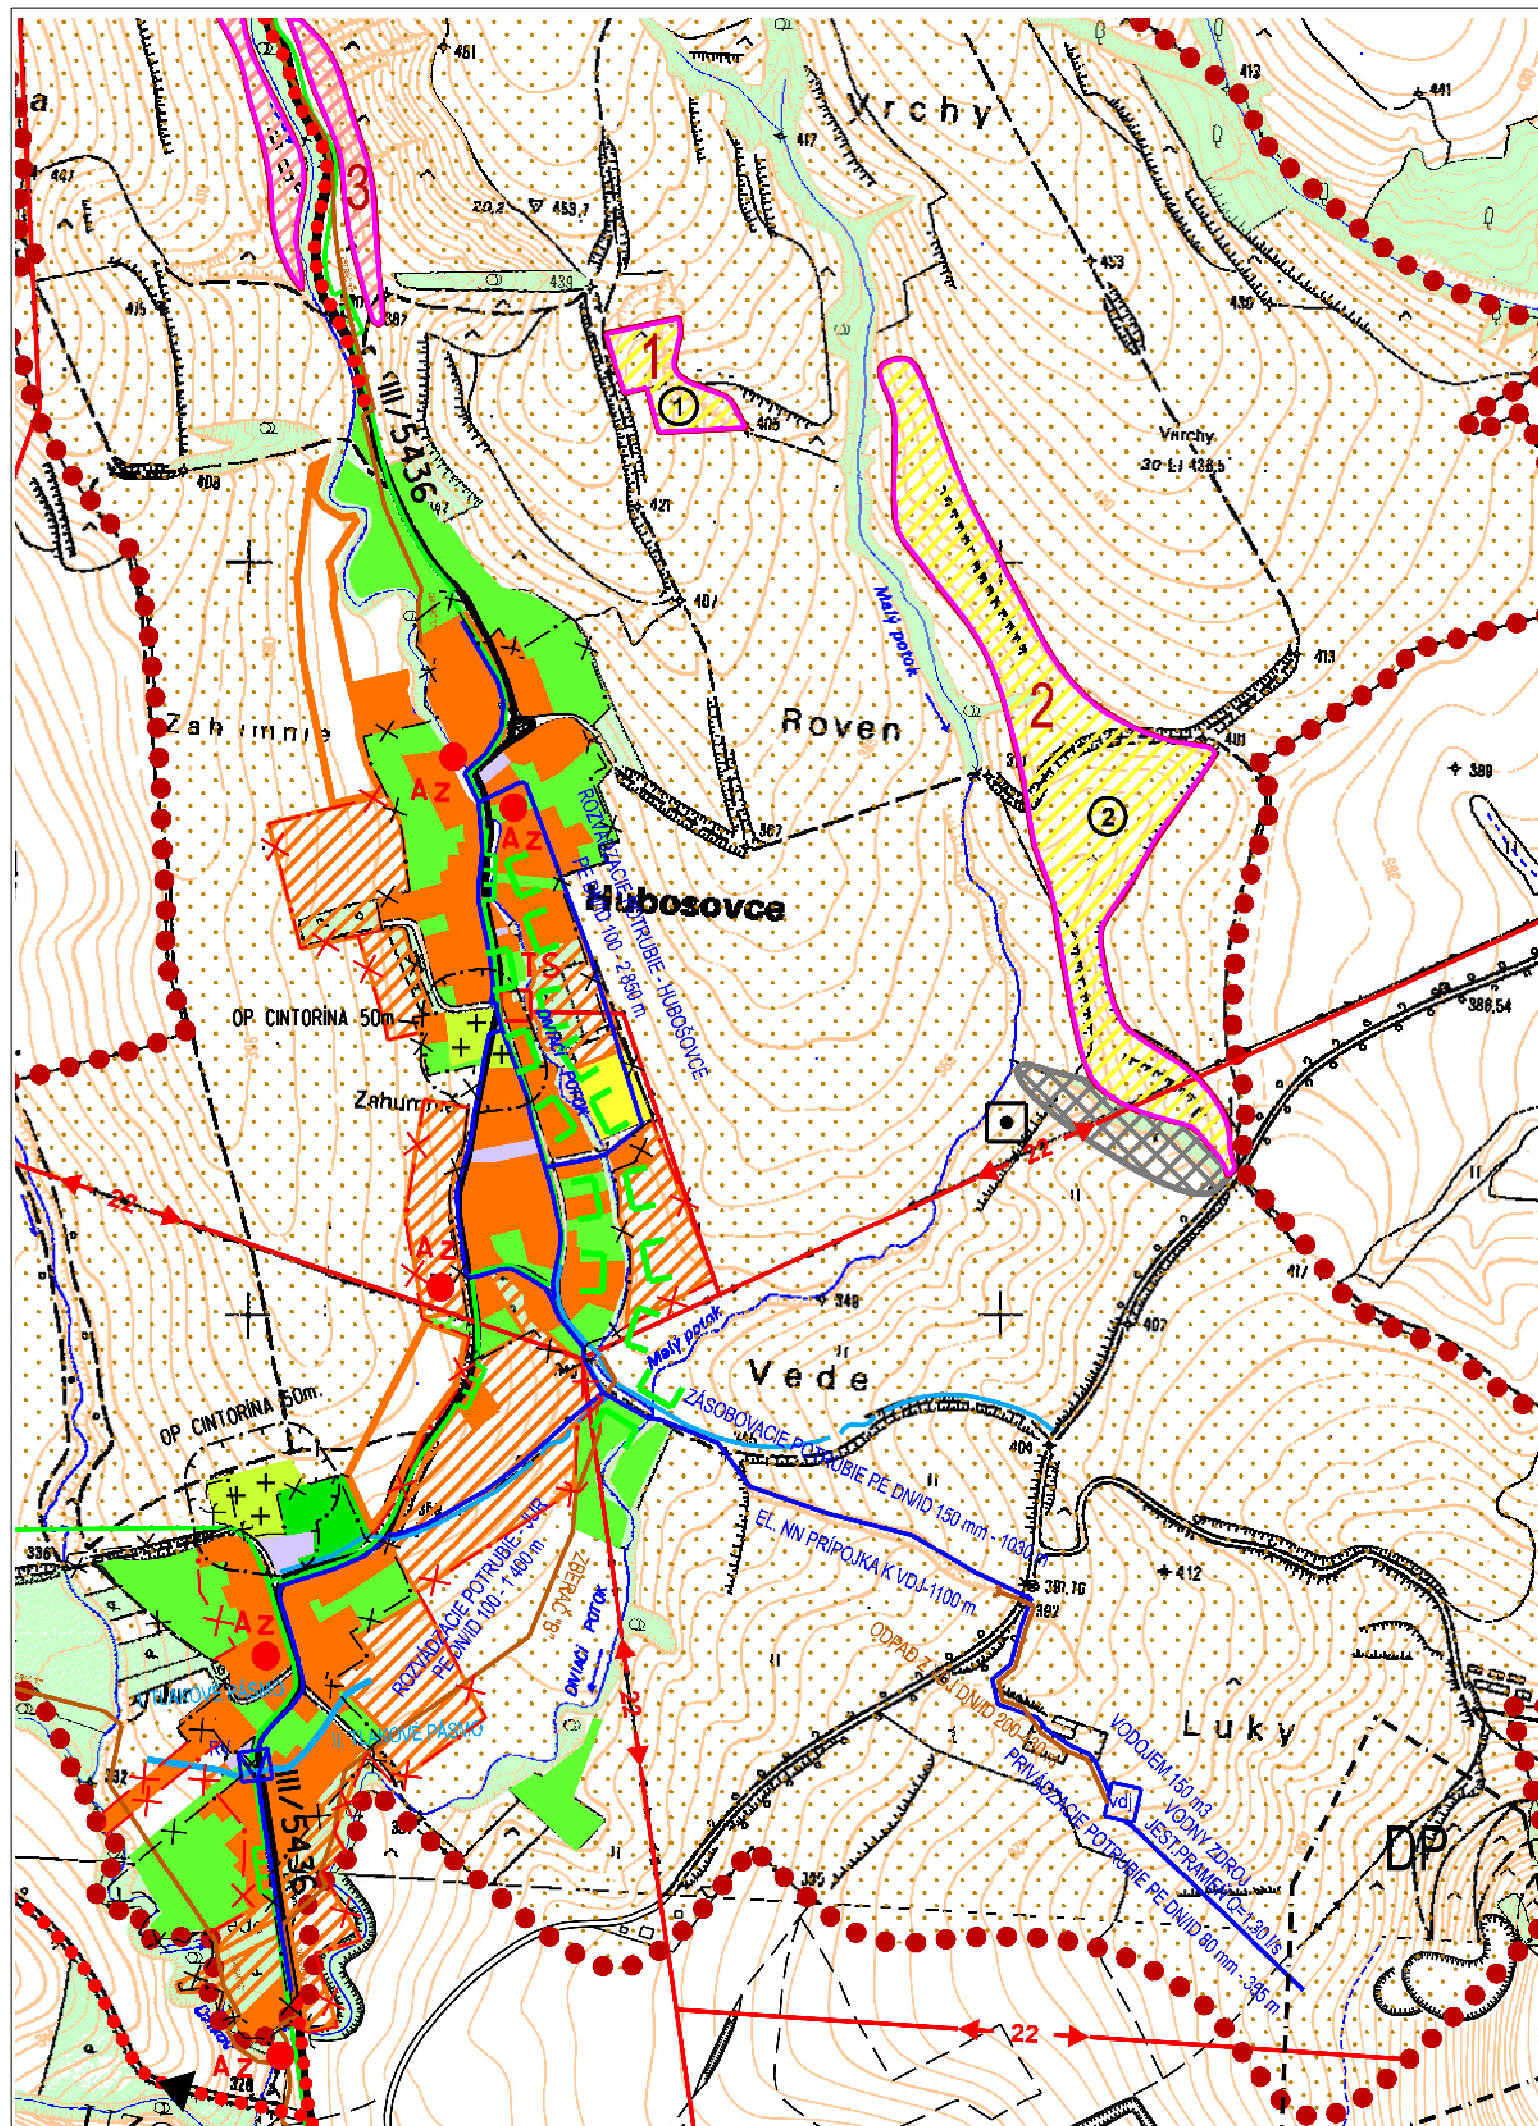

Legenda:

stav	návrh	výhled	
•••••			Hranica katastrálneho územia
-x-			Hranica zastavaného územia k 1.1.1990
	x		Navrhovaná hranica zastavaného územia
- - -			Hranice ochranných pásiem všetkých druhov
			Cesta III. triedy III/5436
			Obšlužné komunikácie
			Pešie chodníky
•••••			Cyklotrasy
[DP]			Dobývací priestor
1			Strelnica
2			Motokros
3			Chatová lokalita
•AZ			Zastávka autobusu
	⊙		Záberová lokalita č.1 - strelnica
	⊙		Záberová lokalita č.2 - motokros
	⊙		Záberová lokalita č.3 - chatová lokalita
			Sánčia skládky TKO
			Kompostoviško
			Plochy rodinných domov
			Plochy občianskej vybavenosti
			Plochy športu
			Plochy rekreácie
			Plochy záhrad
			Plochy verejnej zelene
			Plochy cintorínov
			Plochy PPF
			Lesné plochy
			Vodné toky
			VN vzdušné vedenie 22 kV
TS			Transformovňa 22/0,4 kV
			STL Plynovod
			Trasa telekomunikačného kábla v zemi
			Vodovod - plánovaný
vcj			Vodojem
			Kanalizačný zberač - plánovaný
			Navrhovaná úprava vodných tokov