


Územný plán obce HUBOŠOVCE ZMENY A DOPLNKY

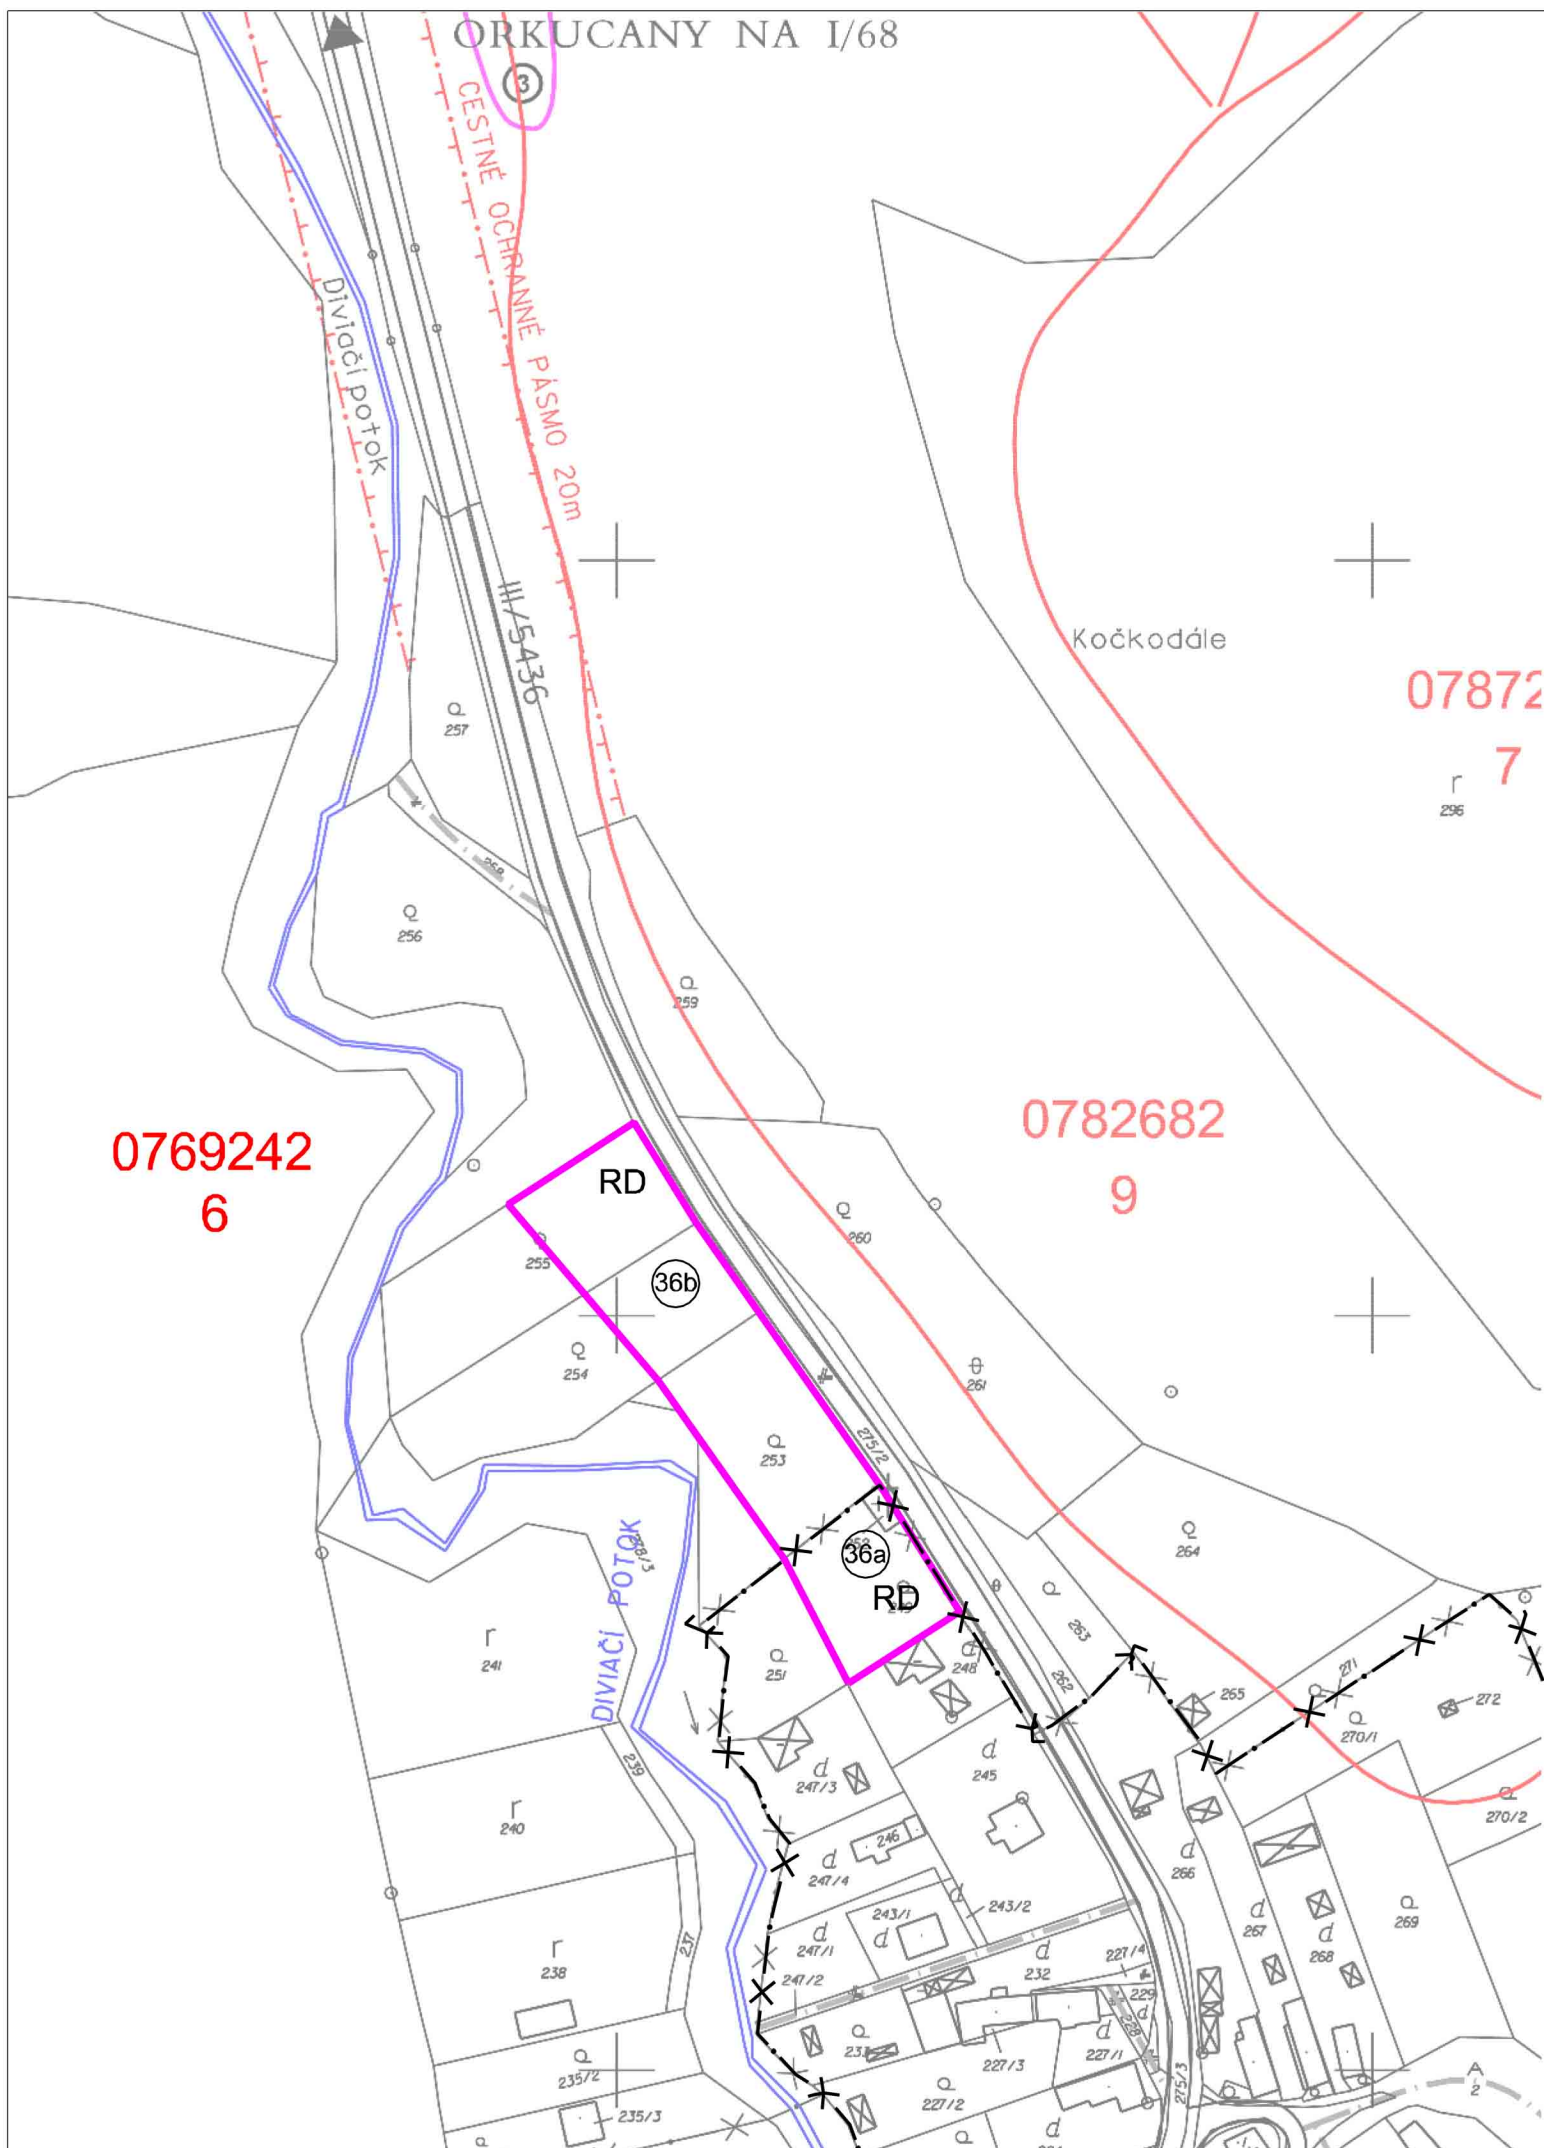

0769242
6

0782682
9

07872
7

Legenda:

stav	návrh	výhod
		Hranica katastrálneho územia
		Hranica zastavaného územia k 1.1.1990
		Navrhovaná hranica zastavaného územia
		Hranice ochranných pásiem všetkých druhov
		Cestné ochranné pásmo
		Cesta III. triedy III/5436
		Obslužné komunikácie
		Pešie chodníky
		Nespevnené účelové cesty
		Zastávka autobusu
		Hranica BPEJ
		BPEJ
		Číslo lokality (lokalita č.2 vid. výkres č.2)
		Cintorín
		Vodné toky
		Rodinné domy

- Cintorín
- Farský úrad
- Kultúrny dom
- Kaplnka
- Obecný úrad, Kultúrny dom, Pohostinstvo
- Penzión pre prestárlych
- Hasičská zbrojnica
- Základná škola
- Výroba náhrobných kameňov
- Ihrisko

Ing.arch. Viktor Malinovský Rázusova 44, 040 01 Košice tel/fax: 055/ 62 333 80 mobil: 0905 435 705 e-mail: vmalinovsky@stonline.sk	objednávateľ :	OBEC HUBOŠOVCE
	autori:	Ing.arch. Viktor Malinovský, Ing.arch. Ľuba Vlčková
	odborní projektanti:	Ing.arch. Žofia Dučáková, Ing. Ingrid Frühaufová Ing. Juraj Jochmann, Ing. Štefan Škoda
	obsah výkresu:	VÝKRES PERSPEKTÍVNEHO POUŽITIA POĽNOHOSPODÁRSKEJ PÓDY A LESNÝCH POZEMKOV NA NEPOĽNOHOSPODÁRSKE ÚČELY
	názov akcie:	ÚPN - O HUBOŠOVCE ZMENY A DOPLNKY č.1
mierka: 1:2 000	dátum: november/2012	formát : 2x44

č. výkresu
6b