


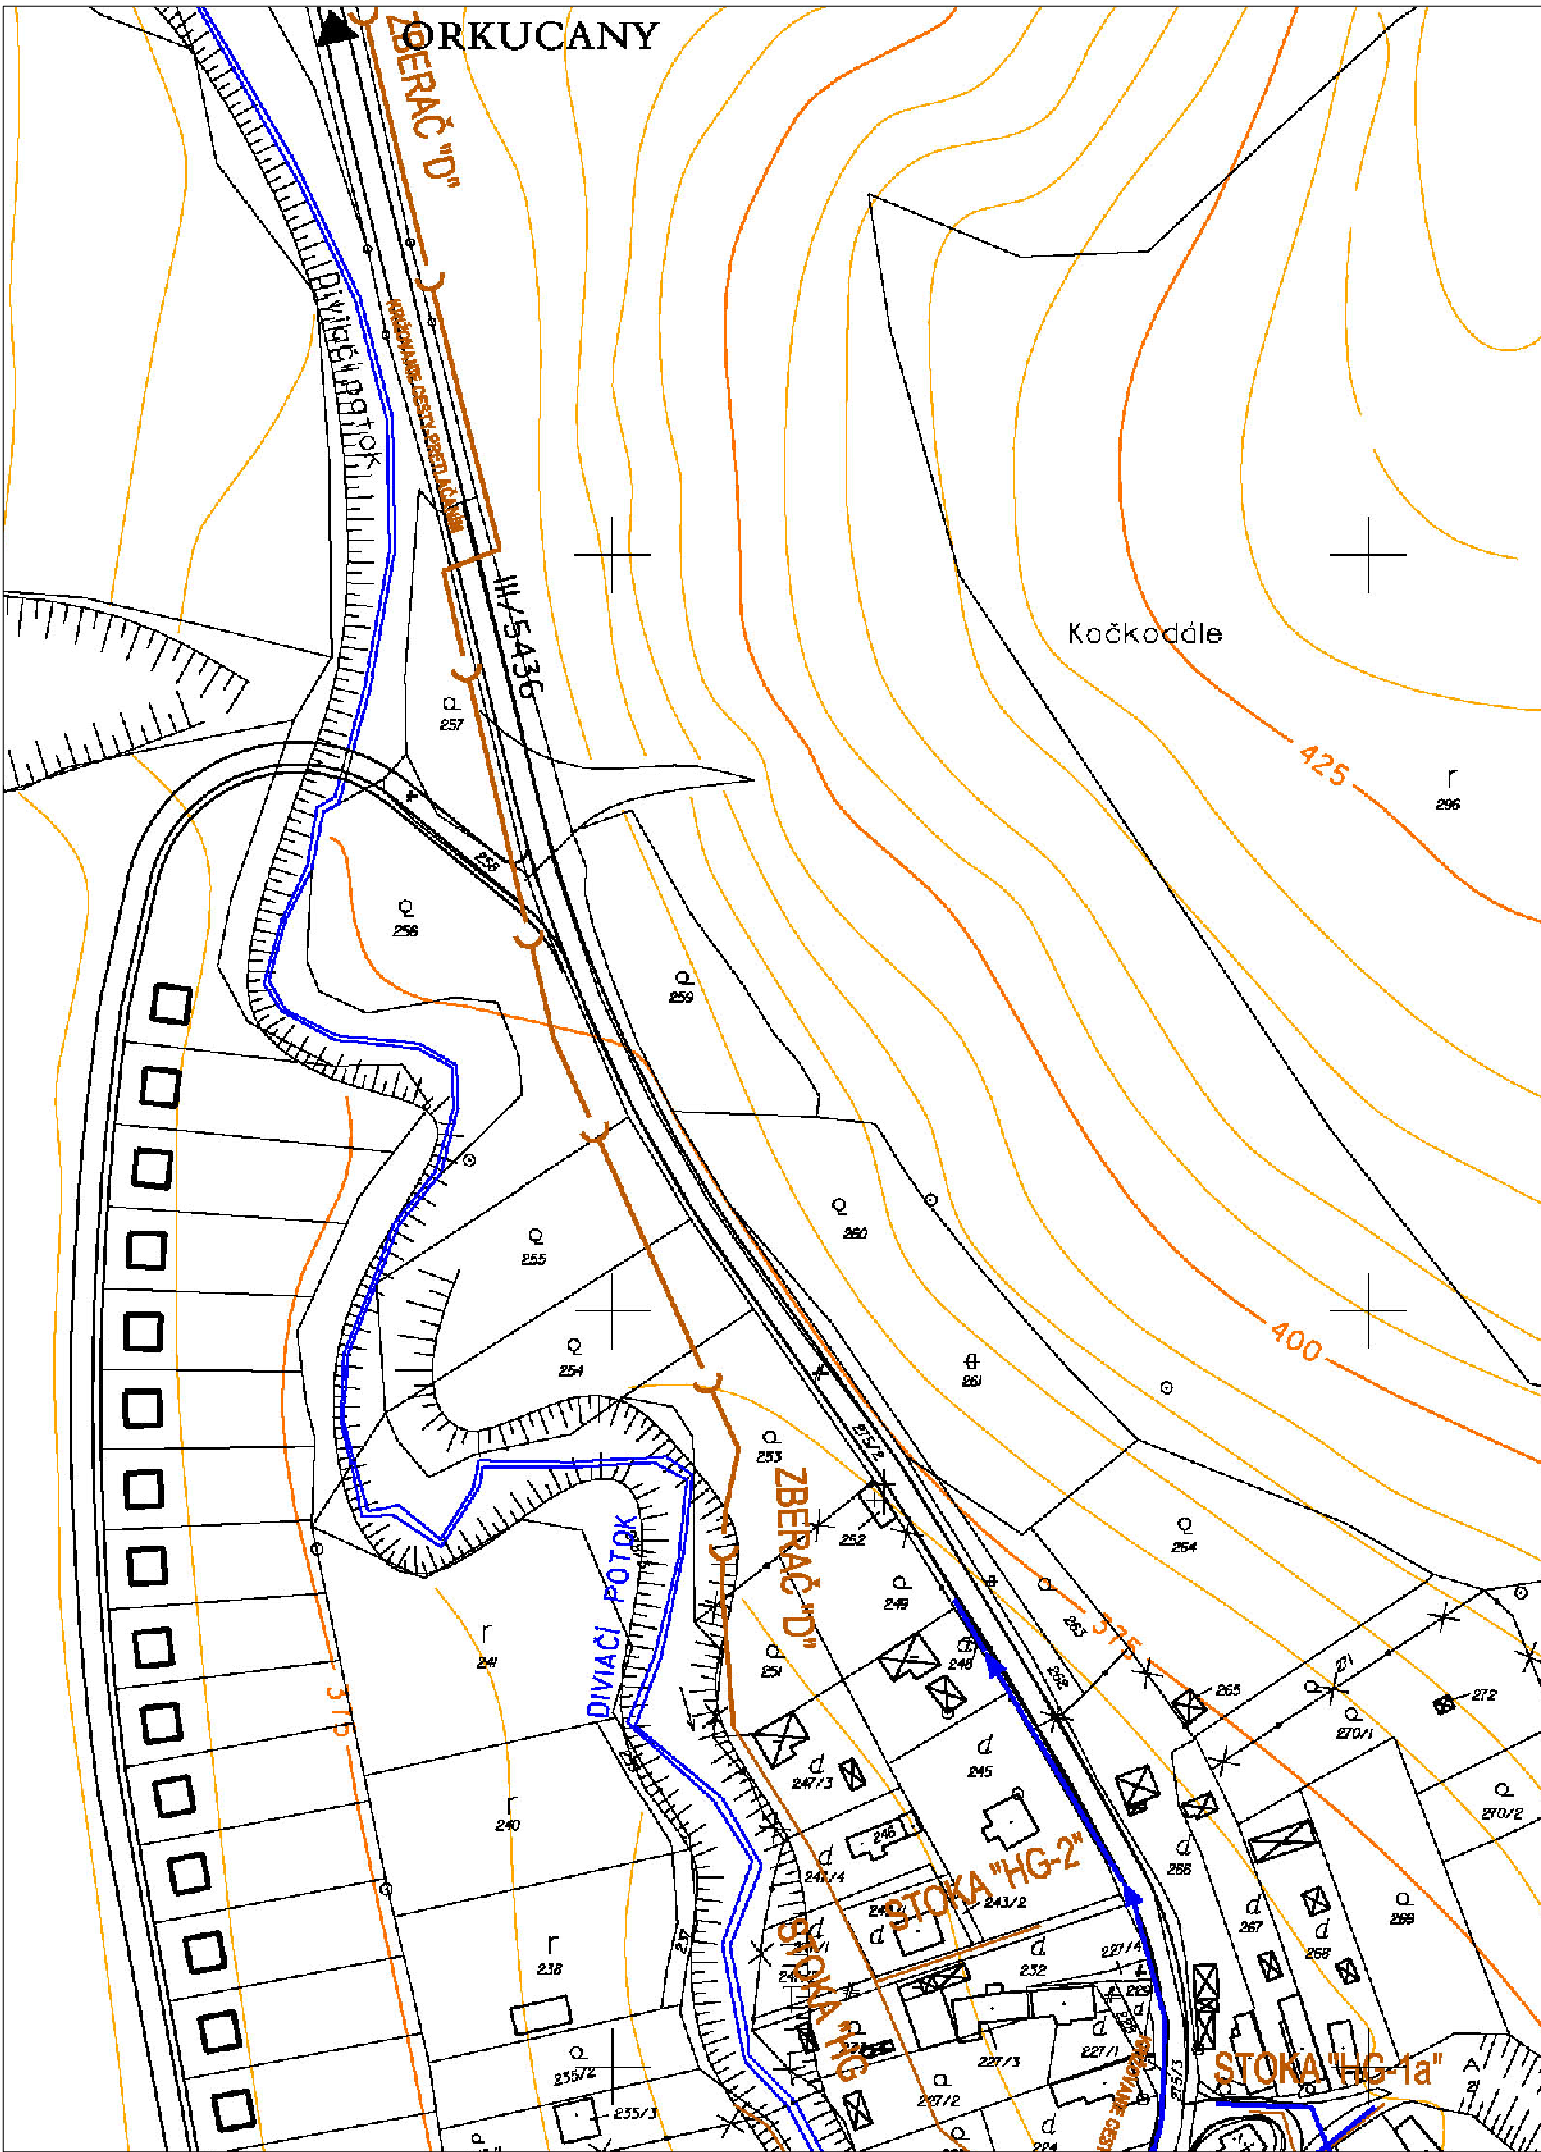

Legenda:

| stav | úroveň | výškad |                                           |
|------|--------|--------|-------------------------------------------|
| ...  |        |        | Hranica katastrálneho územia              |
| -x-  |        |        | Hranica zastavaného územia k 1.1.1990     |
|      | -x-    |        | Navrhovaná hranica zastavaného územia     |
| -x-  |        |        | Hranice ochranných pásiem všetkých druhov |
|      |        |        | Cesta III. triedy III/5436                |
|      |        |        | Obslužné komunikácie                      |
|      |        |        | Pešie chodníky                            |
|      |        |        | Nespevnené účelové cesty                  |
| Az   |        |        | Zastávka autobusu                         |
|      |        |        | Vodné toky                                |
|      |        |        | Vodovod - plánovaný                       |
|      |        |        | Redukčný ventil                           |
|      |        |        | Kanalizačný zberač - plánovaný            |
|      |        |        | Kanalizačná stoka - plánovaná             |
|      |        |        | Navrhovaná úprava vodných tokov           |

|    |                                         |
|----|-----------------------------------------|
| 1  | Cintorín                                |
| 2  | Farský úrad                             |
| 3  | Kultúrny dom                            |
| 4  | Kaplnka                                 |
| 5  | Obecný úrad, Kultúrny dom, Pohostinstvo |
| 6  | Penzión pre prestárlych                 |
| 7  | Hasičská zbrojnica                      |
| 8  | Základná škola                          |
| 9  | Výroba náhrobných kameňov               |
| 10 | Ihrisko                                 |